




FRAZIONE ARTALE scala 1:5000

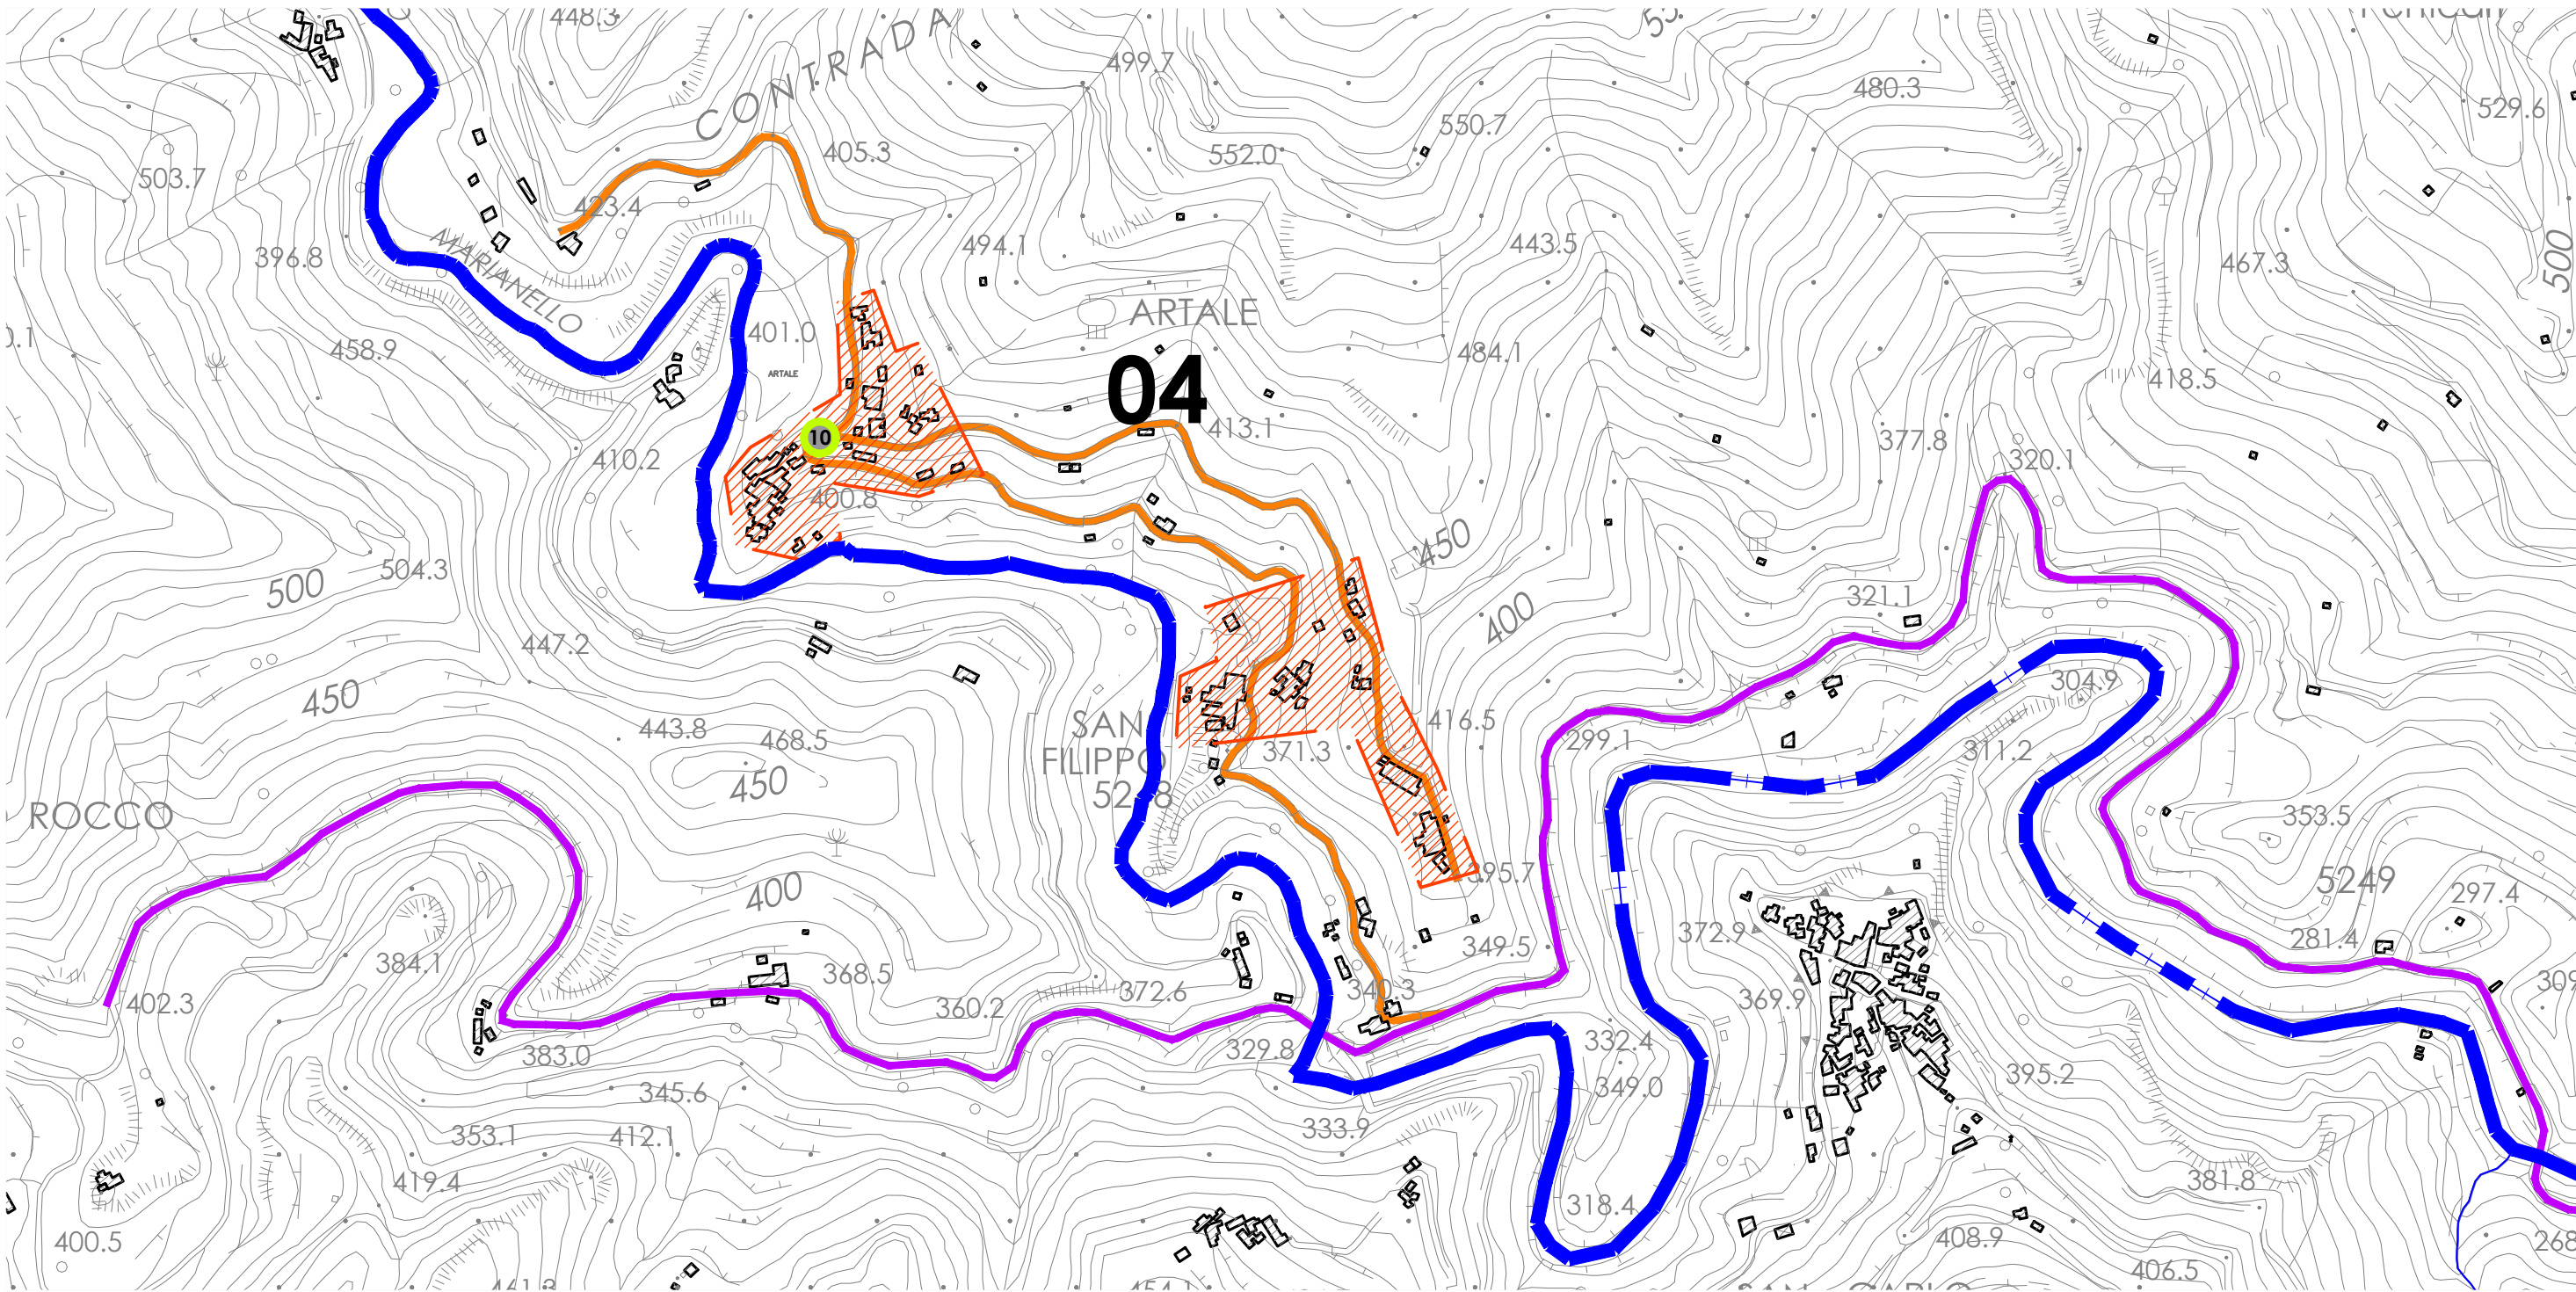

CENTRO URBANO - FRAZIONI GROTT E CALCARE scala 1:5000

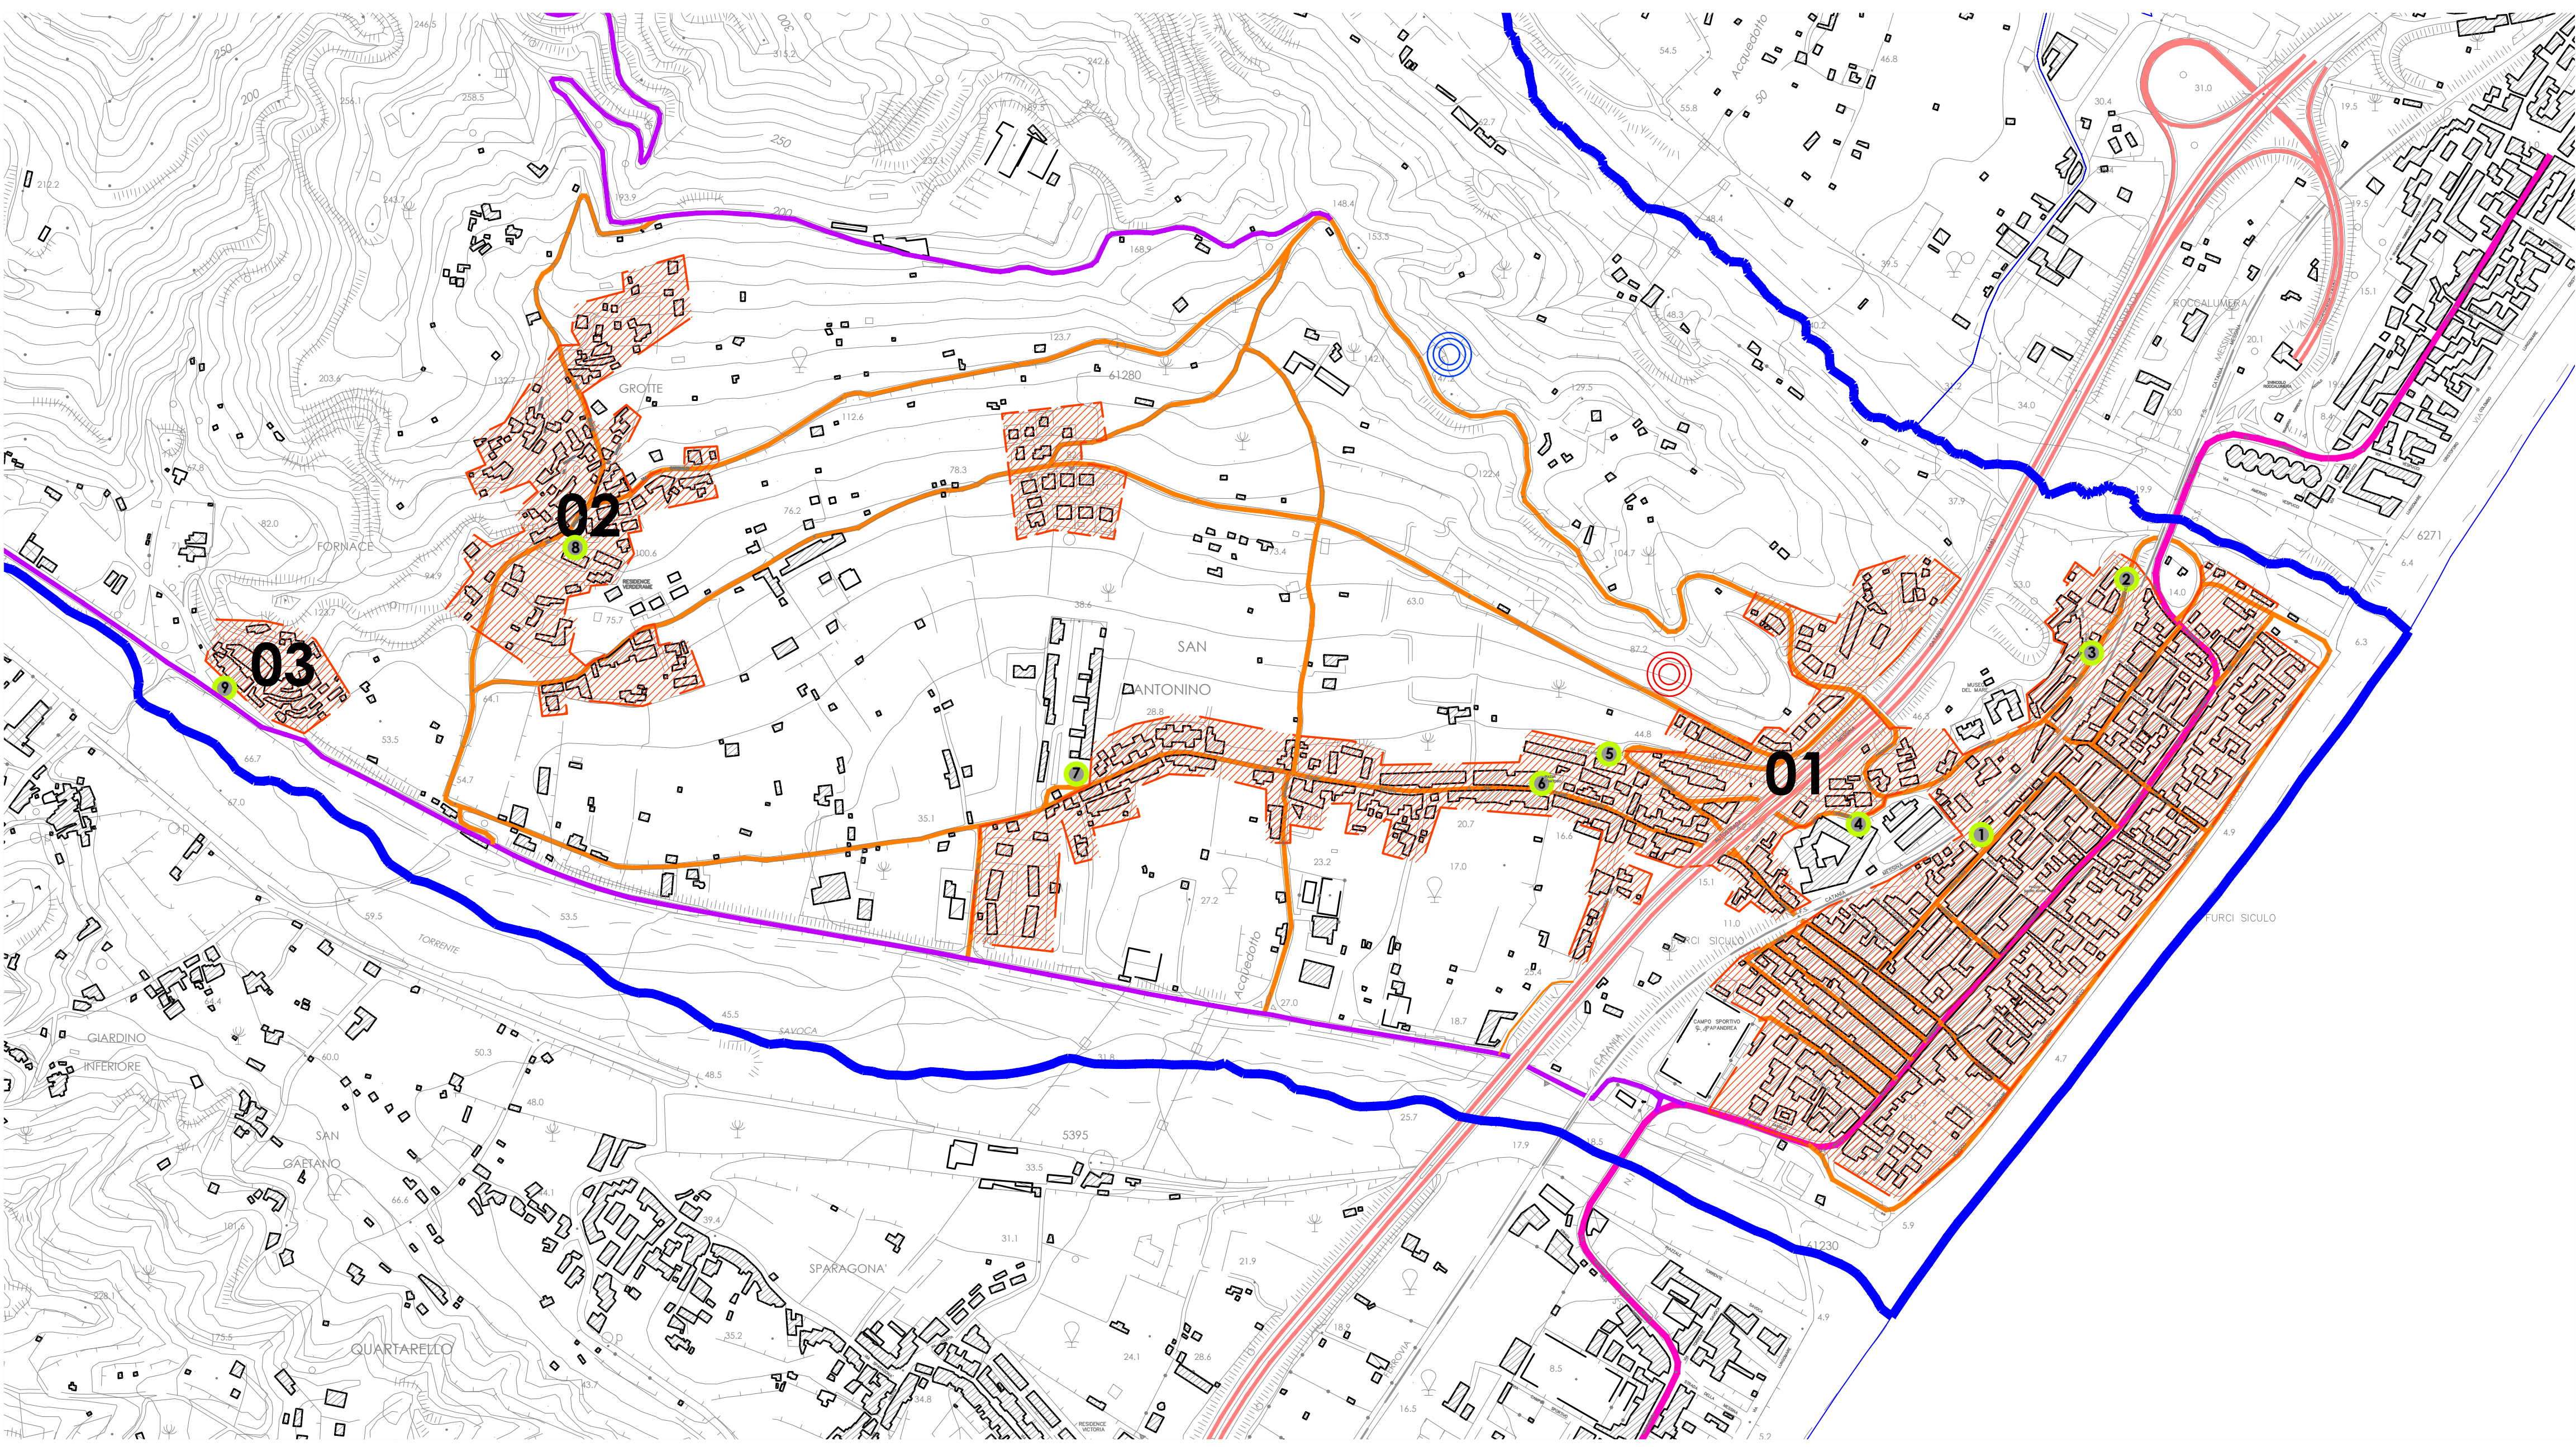

INQUADRAMENTO GENERALE

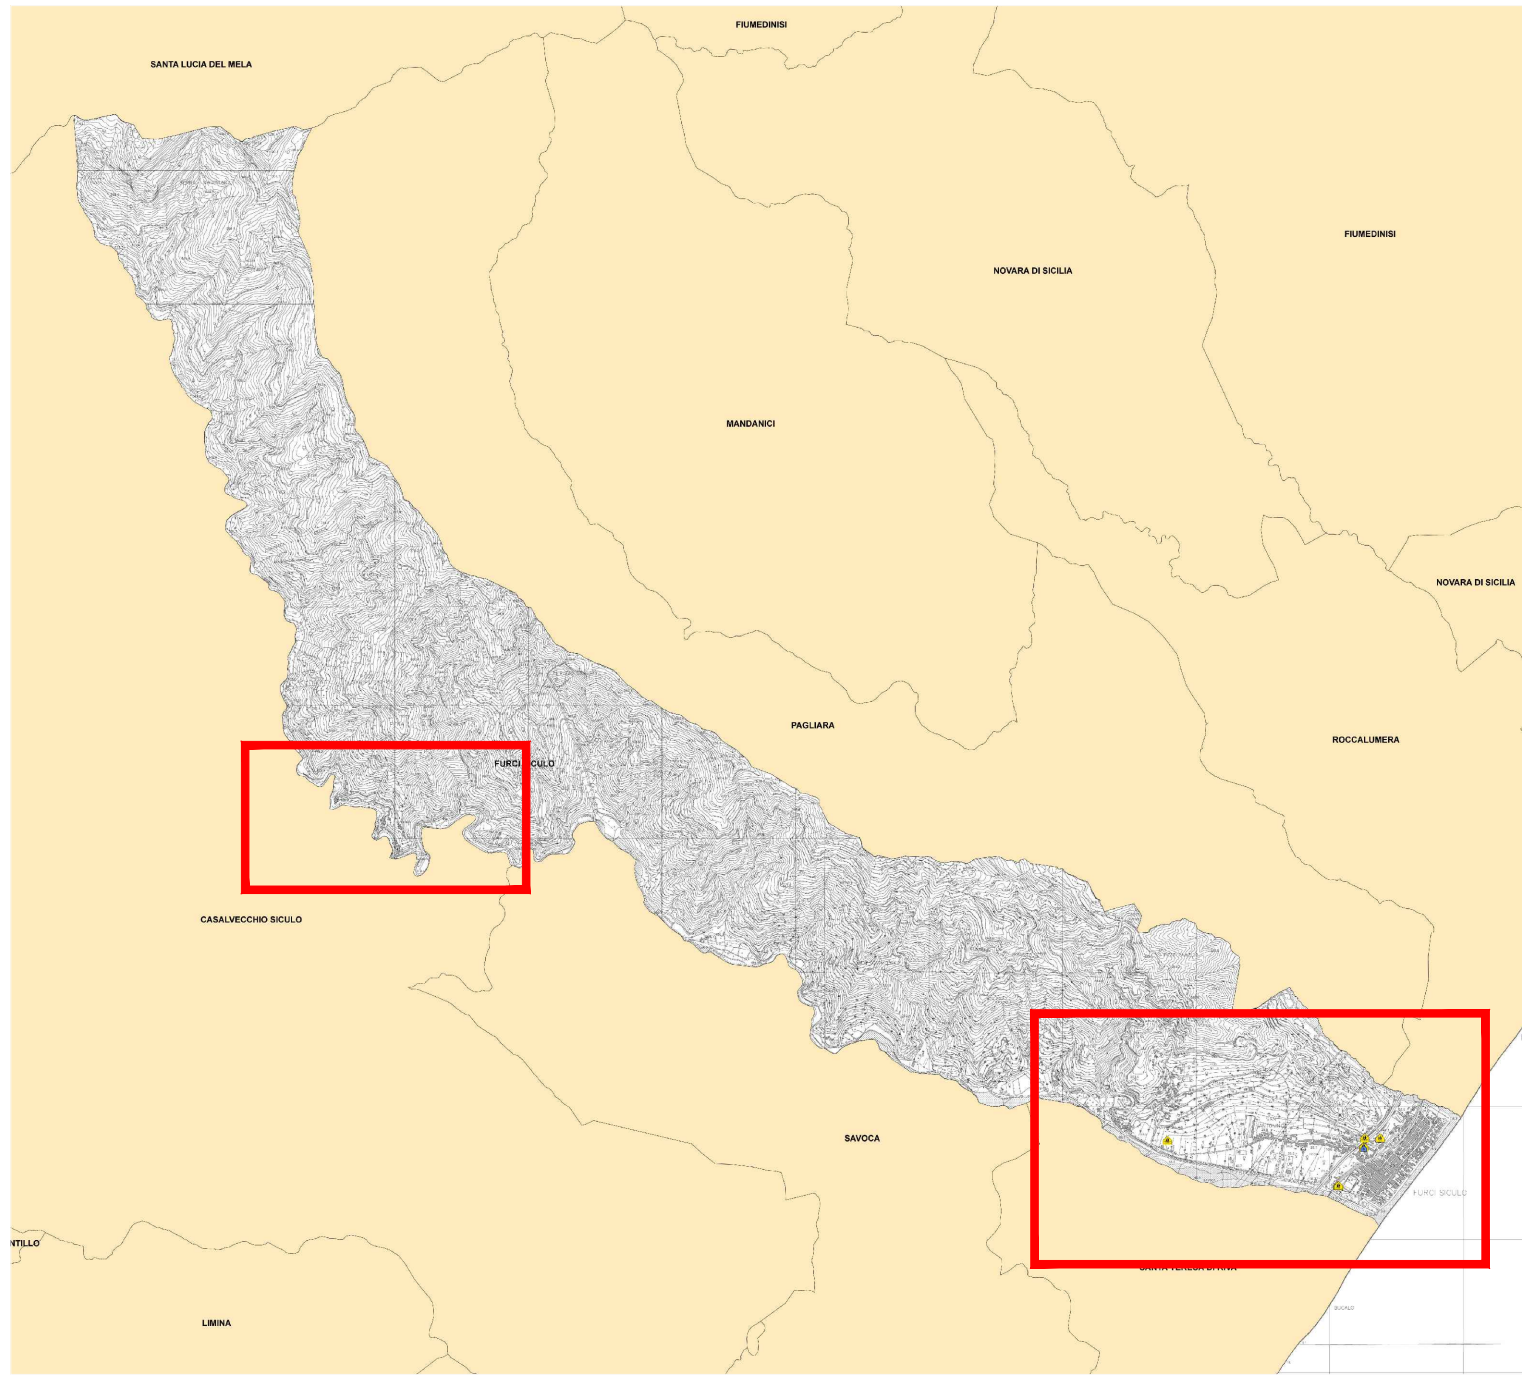

EDIFICI STRATEGICI	
A	Municipio - C.O.C. Centro Operativo Comunale
B	Chiesa
C	Scuola elementare e/o Scuola materna
D	Scuola media
E	Scuola superiore
F	Centro Diamo - Guardia Medica
G	Agriturismo
H	Bed & Breakfast
I	Strutture Sanitarie e Farmacie
L	Cimitero
M	Campo sportivo
N	Palestra
O	Autoparco
P	Comando dei Carabinieri (Comune di S. Teresa di Riva)
Q	Stazione di pompaggio
R	Serbatoio acqua (EAS)

LEGENDA VIABILITA'	
Confini comunali	---
Autostrada A18	---
Strada statale 114	---
Strada comunale principale	---
Strada provinciale	---
Ferrovia	---
Sottopasso ferroviario	---

RETI TECNOLOGICHE	
Linee elettriche Principali	---
Condutture Acquedotto Alcantara e Fiumefreddo	---
Idranti	---
Condutture Acquedotto comunale - Gas Metano - Fibra Ottica - Rete Telefonica - Rete elettrica - Rete fognaria - Illuminazione Pubblica	---
Presente in tutte le strade e non esistono planimetrie di dettaglio	

LEGENDA RISCHI	
Rischio Idraulico	---
Rischio Incendio	---
Rischio Geomorfologico	---
Rischio Sismico	---
Rischio Tsunami	---
Canelli	---

AREE DI ATTESA	
1	Piazzetta Via Roma
2	Stagno via Spinelli
3	Piazzetta via Spinelli
4	Piazzetta scuole superiori
5	Via Popolare
6	Piazza S. Antonio
7	Spiazzo ingresso area artigianale
8	Piazzetta fraz. Grotte
9	Piazzetta fraz. Calcare
10	Spiazzo fraz. Artale (o Ciccattali)

AREE DI ACCOGLIENZA	
1	Scuole superiori
2	Scuole elementari e medie
3	Centro polifunzionale
4	Scuola materna fraz. Grotte
5	Scuola elementare fraz. Artale (o Ciccattali)
6	Palestra Comunale (Via S. Antonio)

AREE DI AMMASSAMENTO	
1	Zona artigianale
2	Autoparco comunale

OPERE DI PROTEZIONE CIVILE DA REALIZZARE AREE DA DESTINARE A STRUTTURE DI EMERGENZA	
VIE DI FUGA DA REALIZZARE	

AREE DI PROTEZIONE CIVILE	
AREA IDONEA ALLA REALIZZAZIONE DI UNA ELIPSA - POSSIBILE REALIZZAZIONE DI STRUTTURE DI PROTEZIONE CIVILE DA ADIBIRE A POSTO FISSO VIGILI DEL FUOCO O ALTRE STRUTTURE DI EMERGENZA	

DENSITA' ABITATIVA	
	ab. mq ab./mq
01	Centro Urbano 2.860 385.336 0,0074
02	Frazione Grotte 296 78.348 0,0037
03	Frazione Calcare 74 14.595 0,0051
04	Frazione Artale (o Ciccattali) 55 40.407 0,0013

PIANO COMUNALE DI PROTEZIONE CIVILE

Regione Siciliana
Comune di FURCI SICULO
Provincia di Messina
Città gemellata con Octeville Sur-Mer (Fr)

Oggetto

PIANO COMUNALE DI PROTEZIONE CIVILE

Il Sindaco
Dott. Matteo Giuseppe FRANCHIA

Il Responsabile dell'Area Tecnica
Ing. Giuseppe LO PO

Il Responsabile Protezione Civile U.T.C.
Geom. Orazio SPADARO

Elaborato		Tavola	
CARTA DELLA DENSITA' DELLA POPOLAZIONE		8	
Data: Agosto 2025	Prof.	Archivio	Scala
Note			1:5.000

Il Tecnico Redattore
Geom. Francesco SORBETTI

