




FRAZIONE ARTALE scala 1:5000

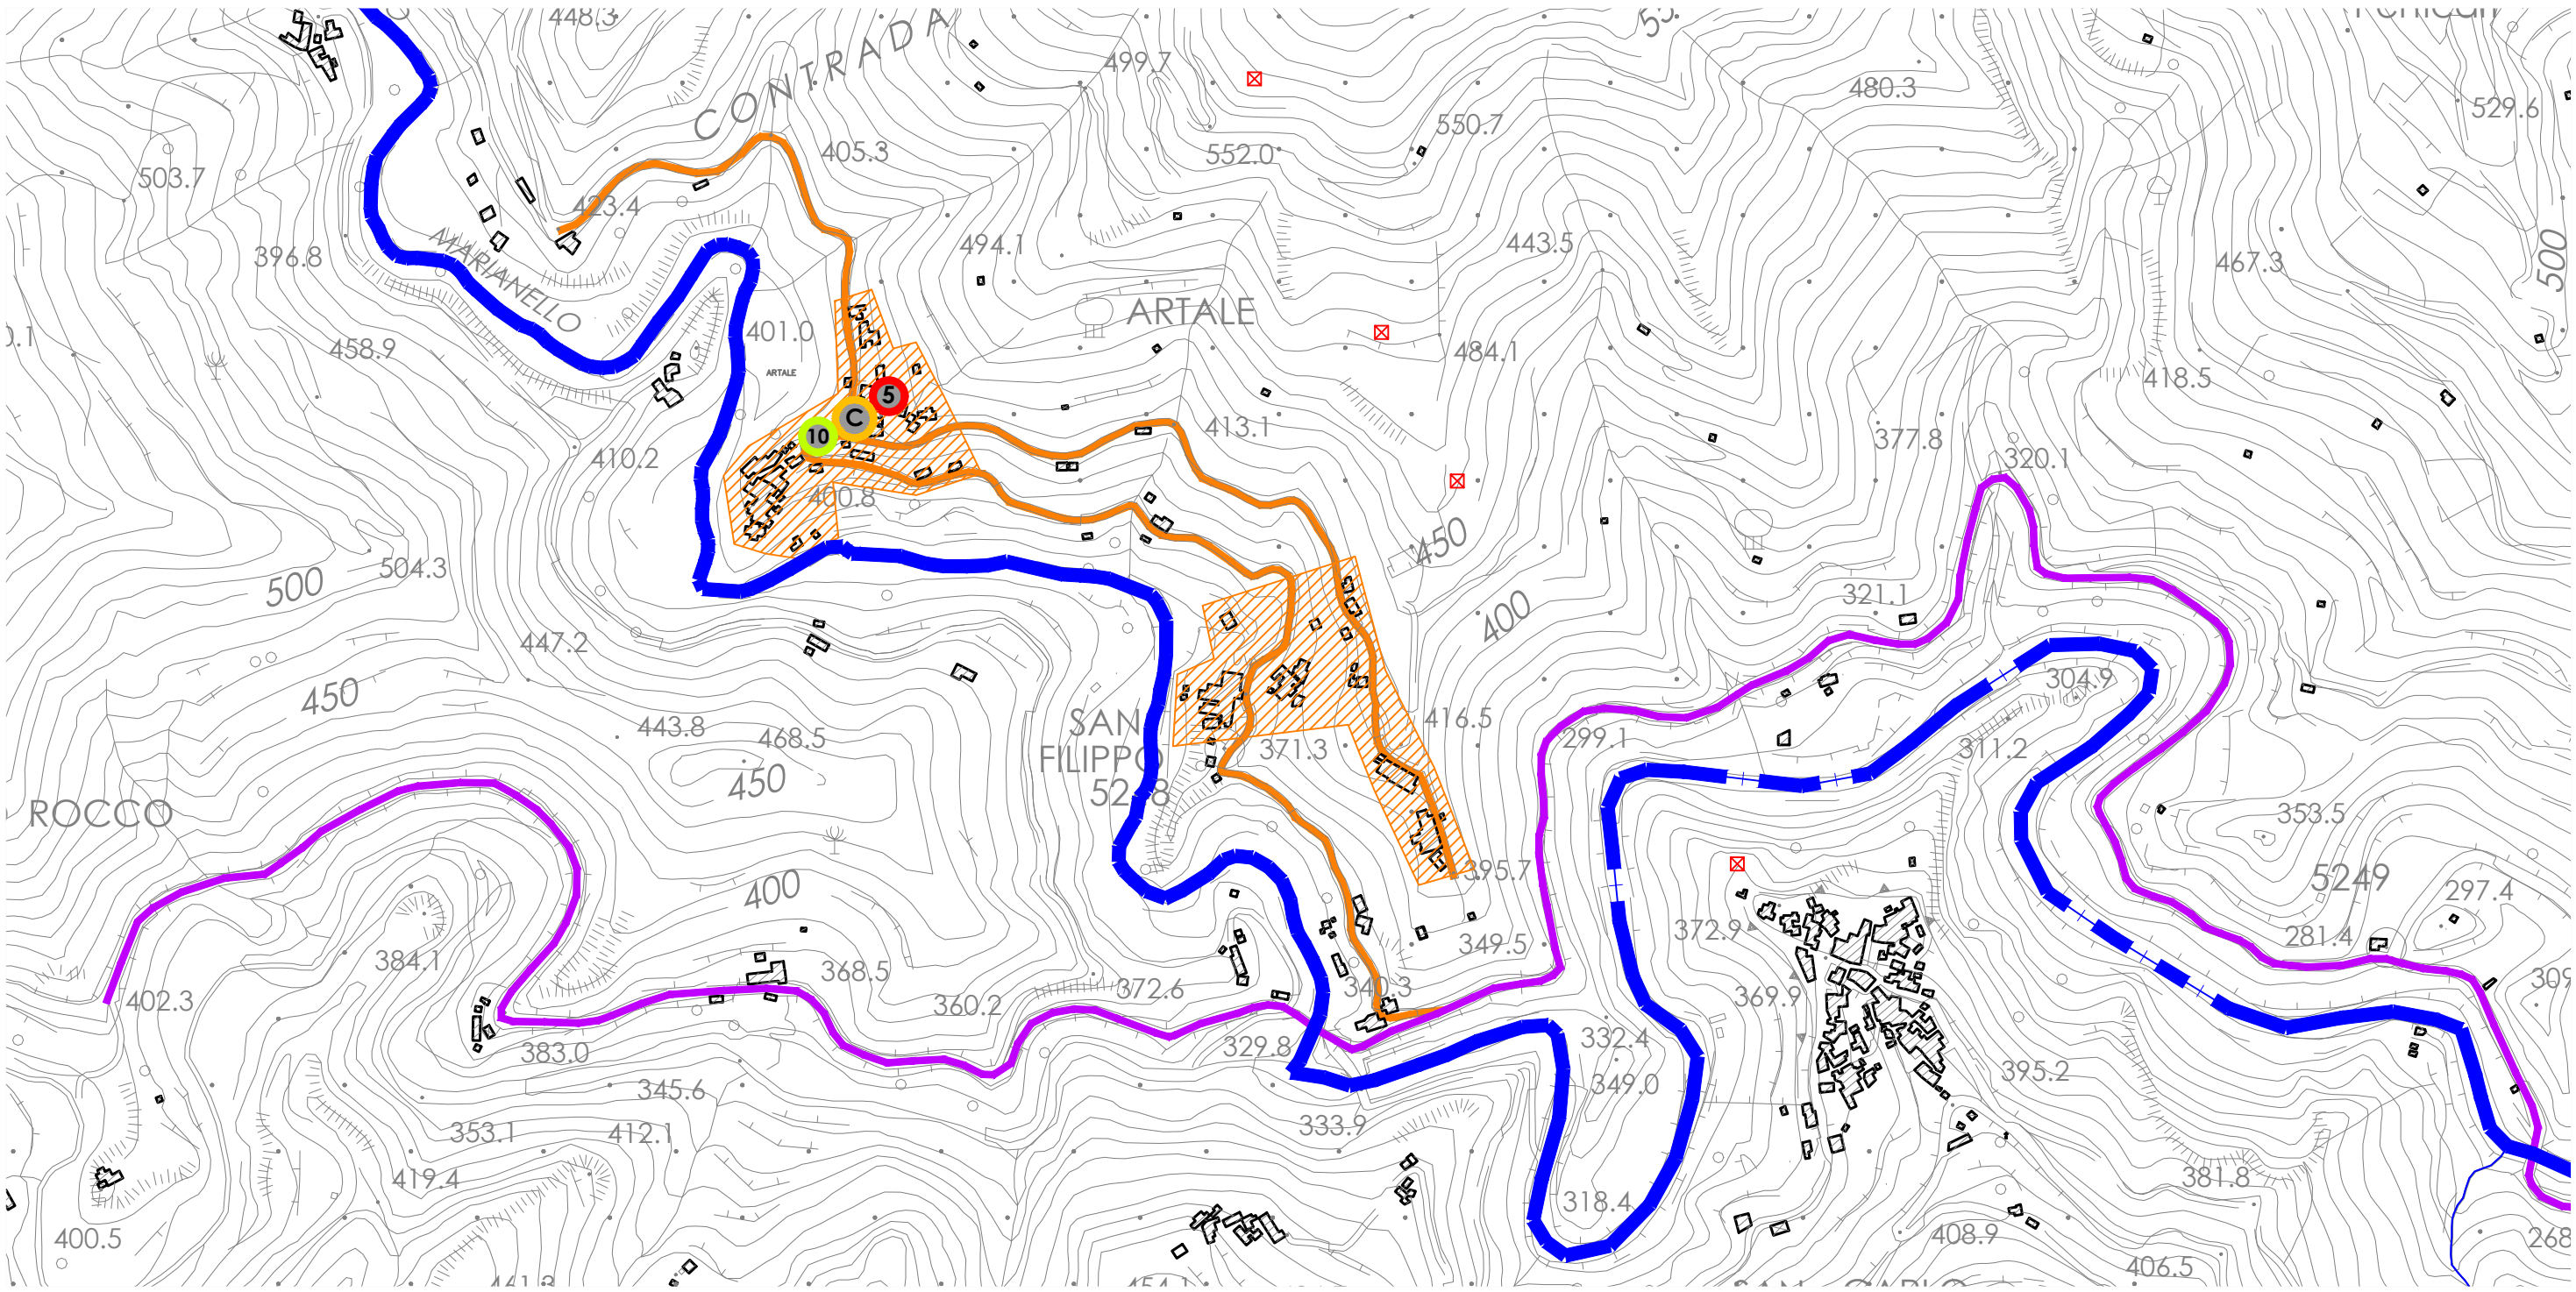

INQUADRAMENTO GENERALE

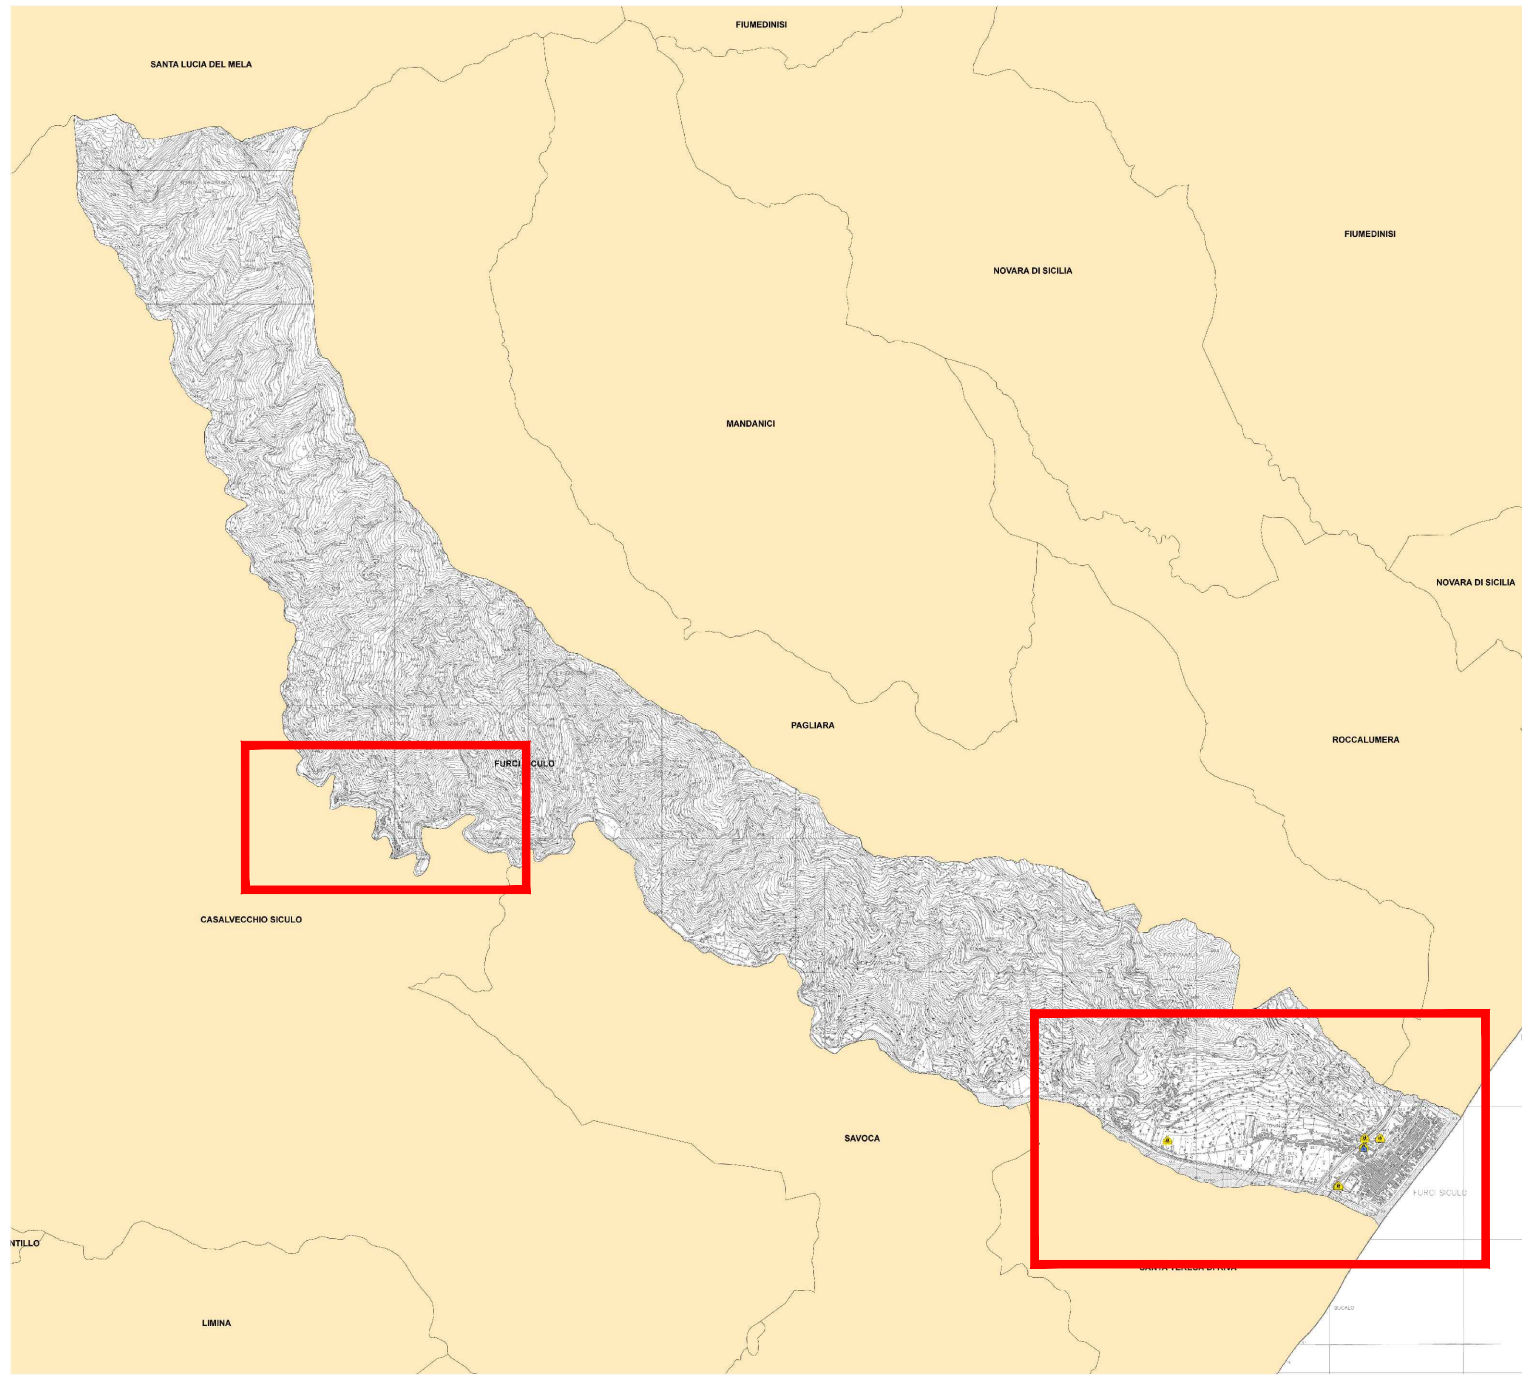

CENTRO URBANO - FRAZIONI GROTT E CALCARE scala 1:5000

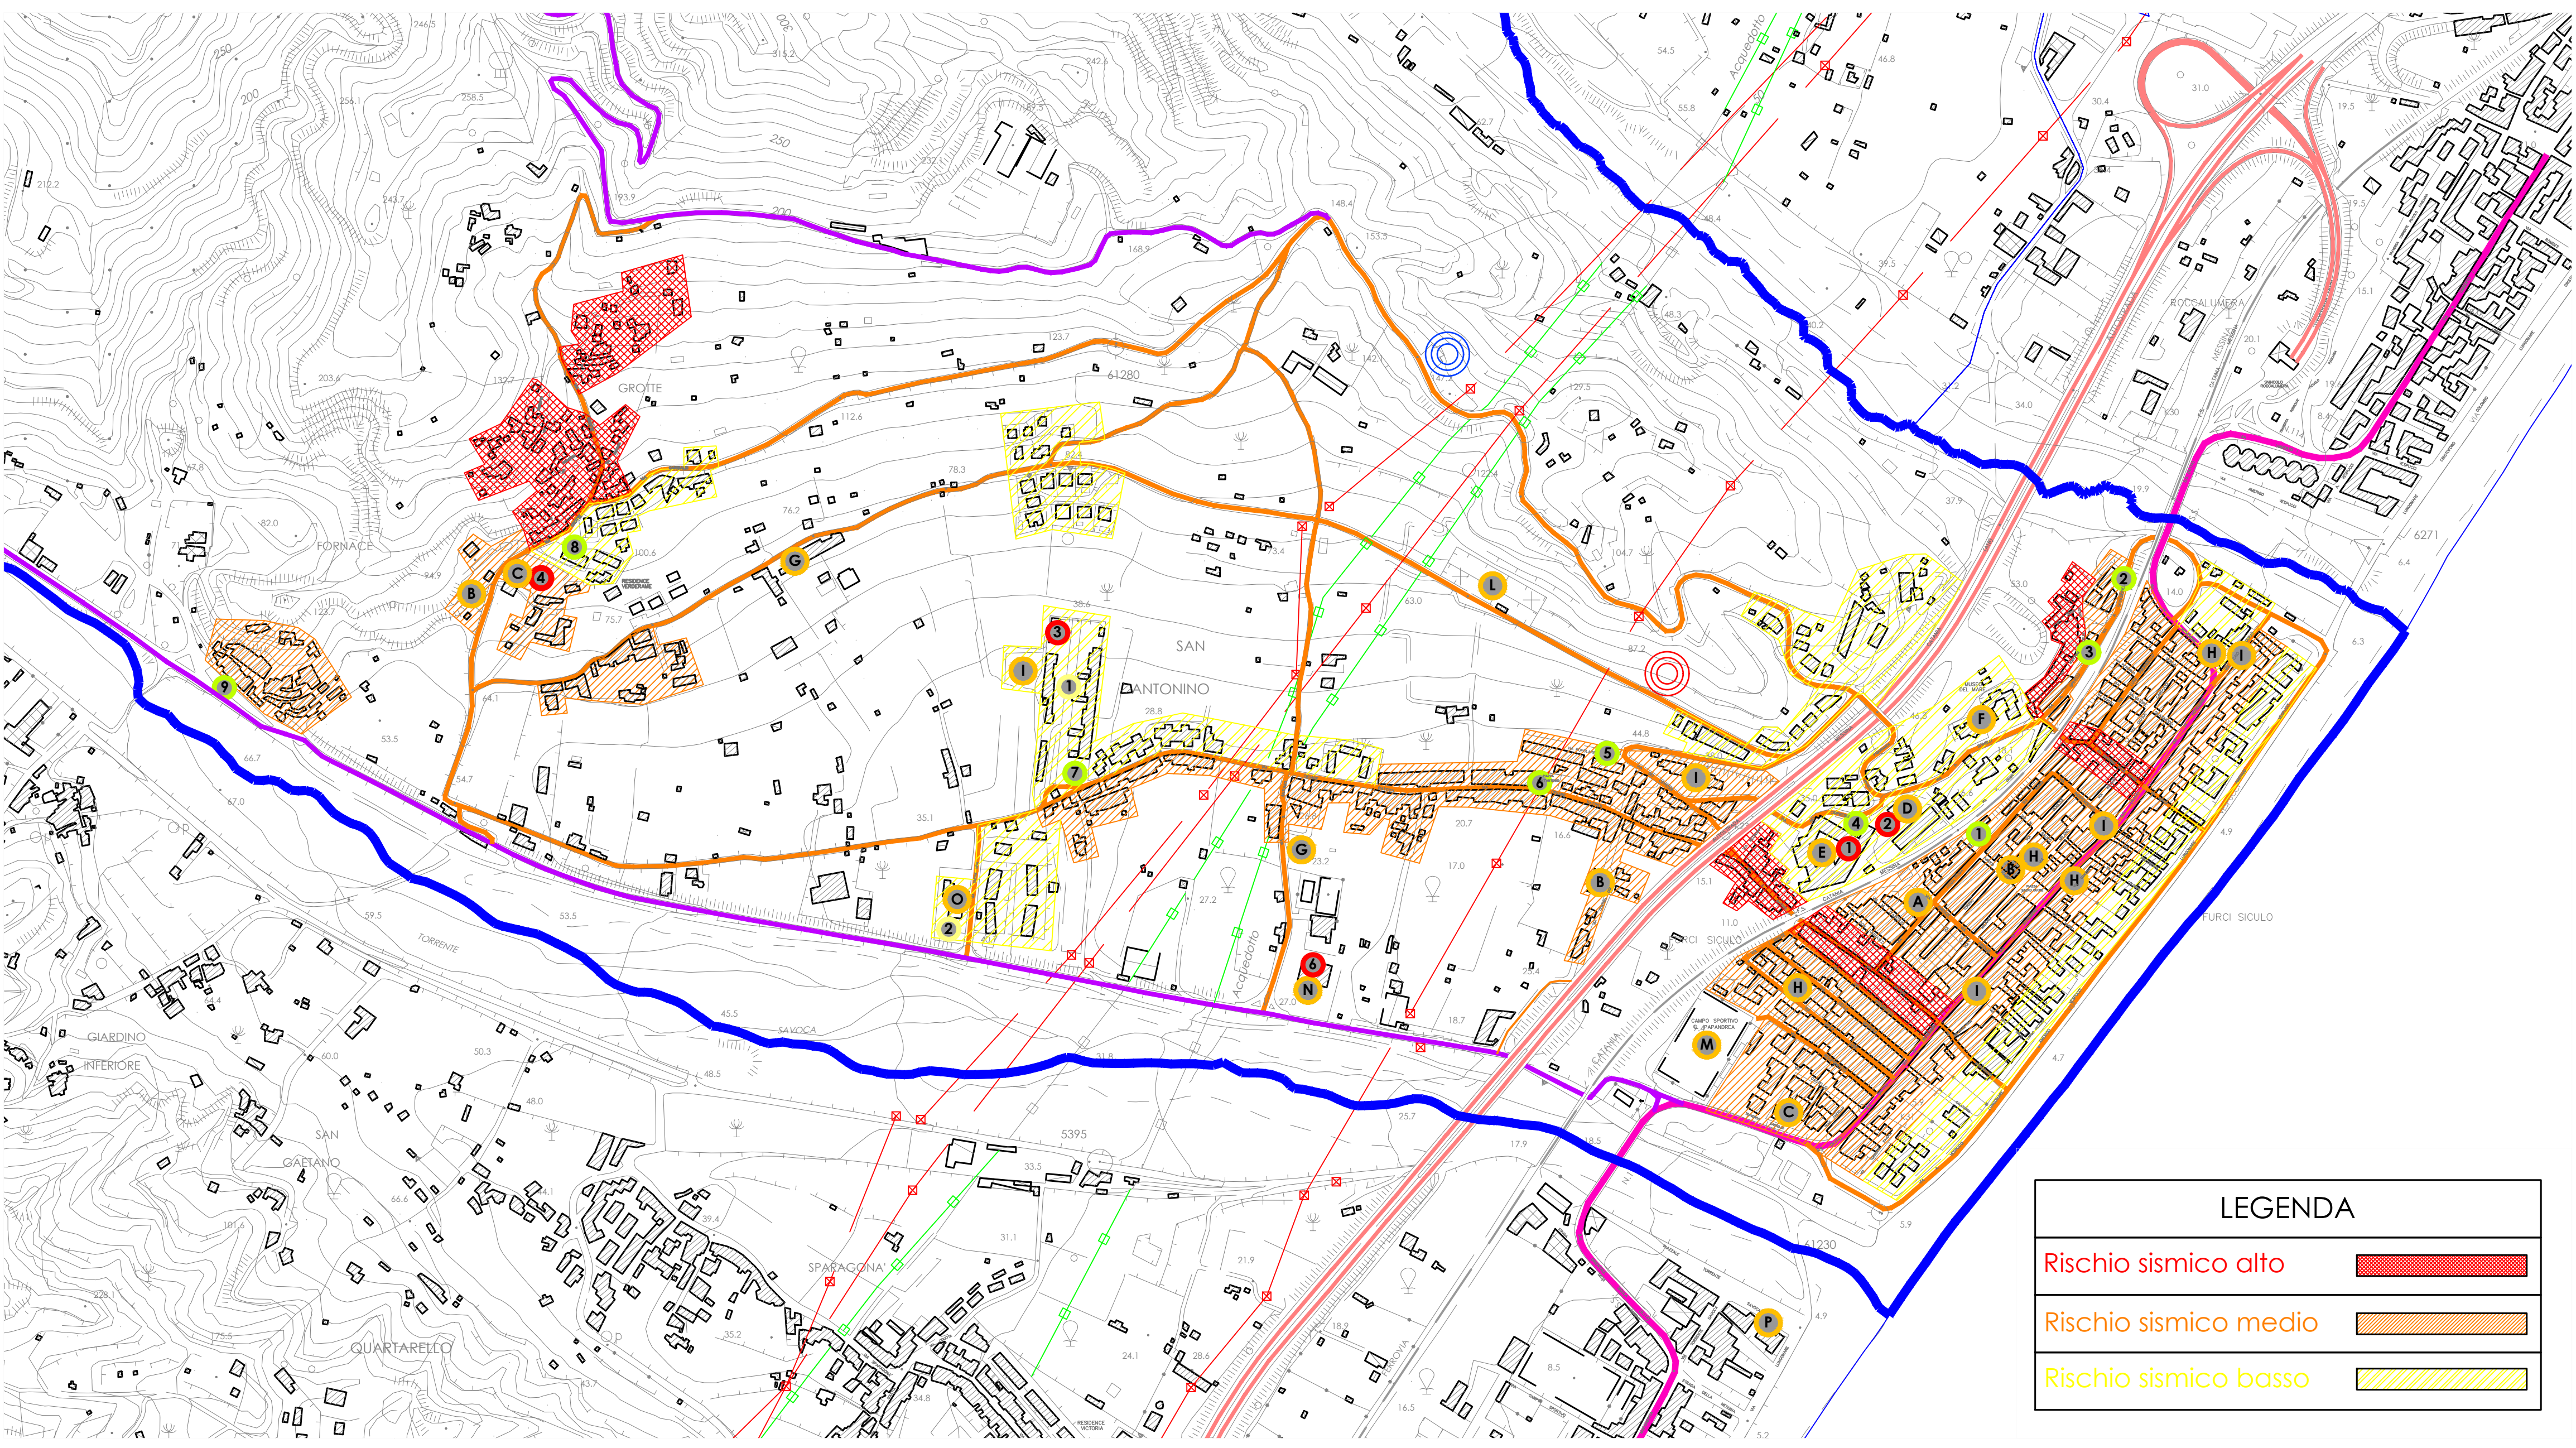

EDIFICI STRATEGICI	
A	Municipio - C.O.C. Centro Operativo Comunale
B	Chiesa
C	Scuola elementare e/o Scuola materna
D	Scuola media
E	Scuola superiore
F	Centro Diamo - Guardia Medica
G	Agriturismo
H	Bed & Breakfast
I	Strutture Sanitarie e Farmacie
L	Cimitero
M	Campo sportivo
N	Palestra
O	Autoparco
P	Comando dei Carabinieri (Comune di S. Teresa di Riva)
Q	Stazione di pompaggio
R	Serbatoio acqua (EAS)
LEGENDA VIABILITA'	
Confini comunali	---
Autostrada A18	---
Strada statale 114	---
Strada comunale principale	---
Strada provinciale	---
Ferrovia	---
Sottopasso ferroviario	---
RETI TECNOLOGICHE	
Linee elettriche Principali	---
Condutture Acquedotto Alcantara e Fiumefreddo	---
Idranti	---
Condutture Acquedotto comunale - Gas Metano - Fibra Ottica - Rete Telefonica - Rete elettrica - Rete fognaria - Illuminazione Pubblica	---
Presente in tutte le strade e non esistono planimetrie di dettaglio	
LEGENDA RISCHI	
Rischio Idraulico	---
Rischio Incendio	---
Rischio Geomorfologico	---
Rischio Sismico	---
Rischio Tsunami	---
Canelli	---

AREE DI ATTESA	
1	Piazzetta Via Roma
2	Stagno via Spinelli
3	Piazzetta via Spinelli
4	Piazzetta scuole superiori
5	Via Popolare
6	Piazza S. Antonio
7	Spiazzo ingresso area artigianale
8	Piazzetta fraz. Grotte
9	Piazzetta fraz. Calcare
10	Spiazzo fraz. Artale (o Ciccattoli)
mq	300
mq	200
mq	450
mq	530
mq	1100
mq	1100
mq	1100
mq	390
mq	960
mq	250
AREE DI ACCOGLIENZA	
1	Scuole superiori
2	Scuole elementari e medie
3	Centro polifunzionale
4	Scuola materna fraz. Grotte
5	Scuola elementare fraz. Artale (o Ciccattoli)
6	Palestra Comunale (Via S. Antonio)
AREE DI AMMASSAMENTO	
1	Zona artigianale
2	Autoparco comunale
OPERE DI PROTEZIONE CIVILE DA REALIZZARE	
AREE DA DESTINARE A STRUTTURE DI EMERGENZA	
VIE DI FUGA DA REALIZZARE	
AREE DI PROTEZIONE CIVILE	
AREA IDONEA ALLA REALIZZAZIONE DI UNA ELIPISTA - POSSIBILE REALIZZAZIONE DI STRUTTURE DI PROTEZIONE CIVILE DA ADIBIRE A POSTO POSTO VIGILI DEL FUOCO O ALTRE STRUTTURE DI EMERGENZA	
DENSITA' ABITATIVA	
	ab. mq ab./mq
01	Centro Urbano
02	Frazione Grotte
03	Frazione Calcare
04	Frazione Artale (o Ciccattoli)
	2.860 385.336 0,0074
	296 78.348 0,0037
	74 14.595 0,0051
	55 40.407 0,0013

PIANO COMUNALE DI PROTEZIONE CIVILE



Regione Siciliana

Comune di FURCI SICULO

Provincia di Messina

Città gemellata con Octeville Sur-Mer (Fr)



Oggetto

PIANO COMUNALE DI PROTEZIONE CIVILE

Il Sindaco

Dott. Matteo Giuseppe FRANCHIA

Il Responsabile dell'Area Tecnica

Ing. Giuseppe LO PO

Il Responsabile Protezione Civile U.T.C.

Geom. Orazio SPADARO

Elaborato

RISCHIO SISMICO

Tavola

11

Data: Agosto 2025

Prof.

Archivio

Scala

1:5.000

Note

Il Tecnico Redattore

Geom. Francesco SORBETTI

