




FRAZIONE ARTALE scala 1:5000

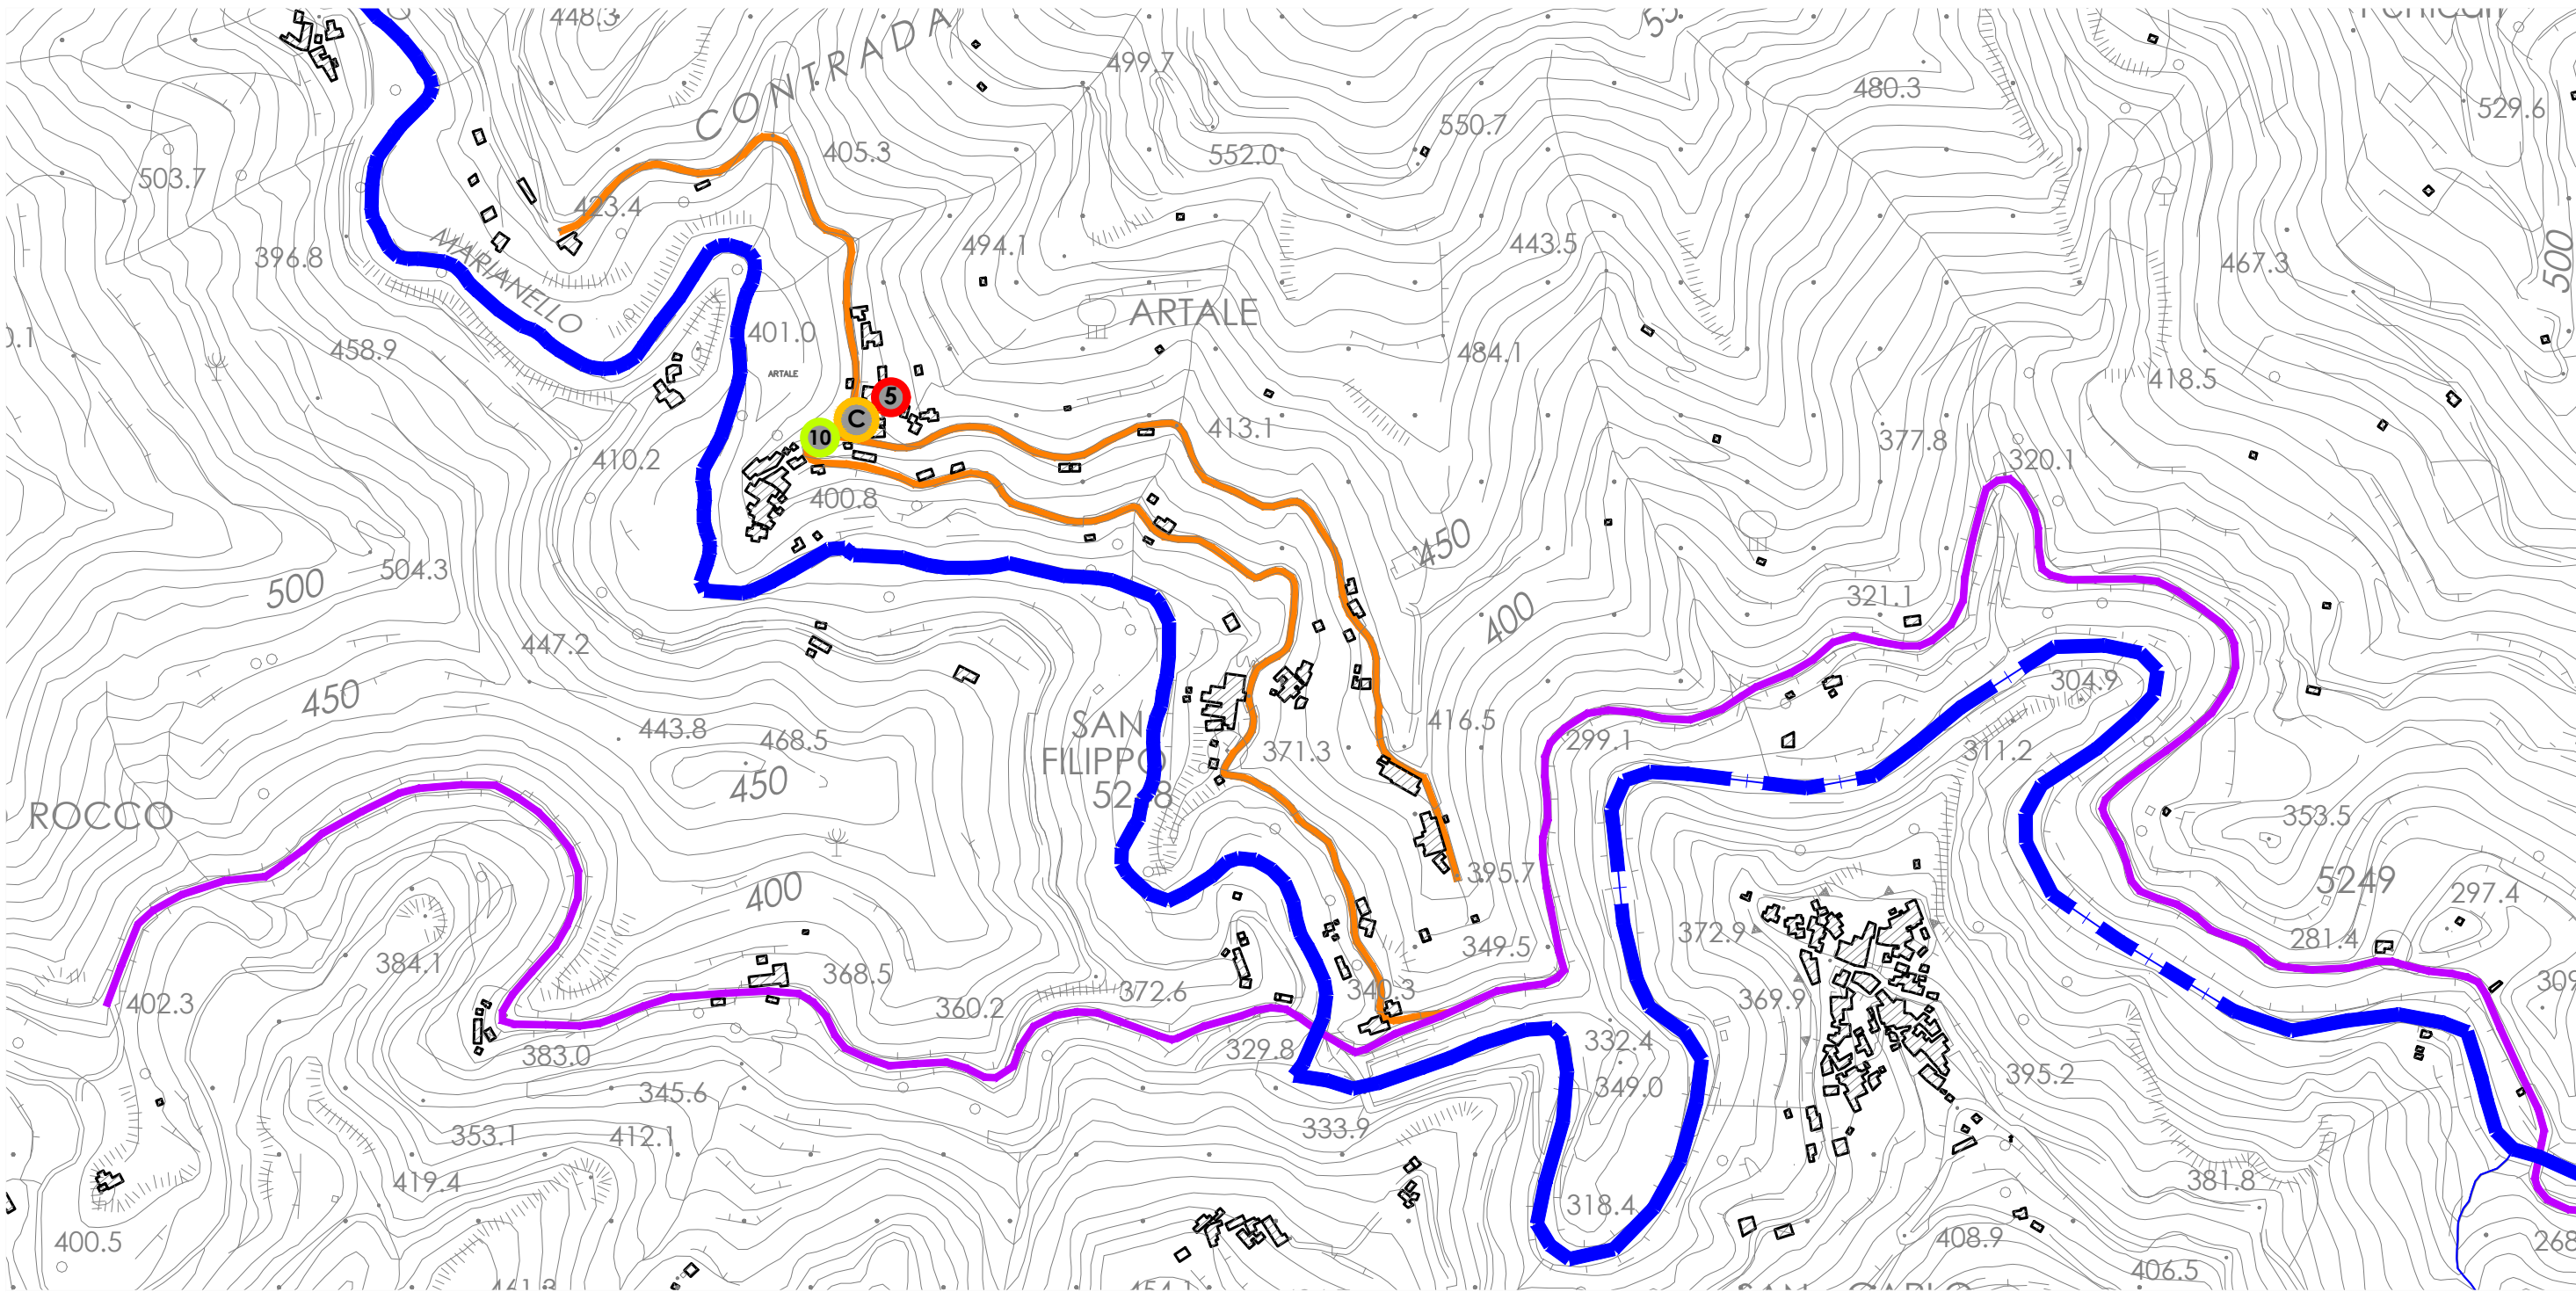

INQUADRAMENTO GENERALE

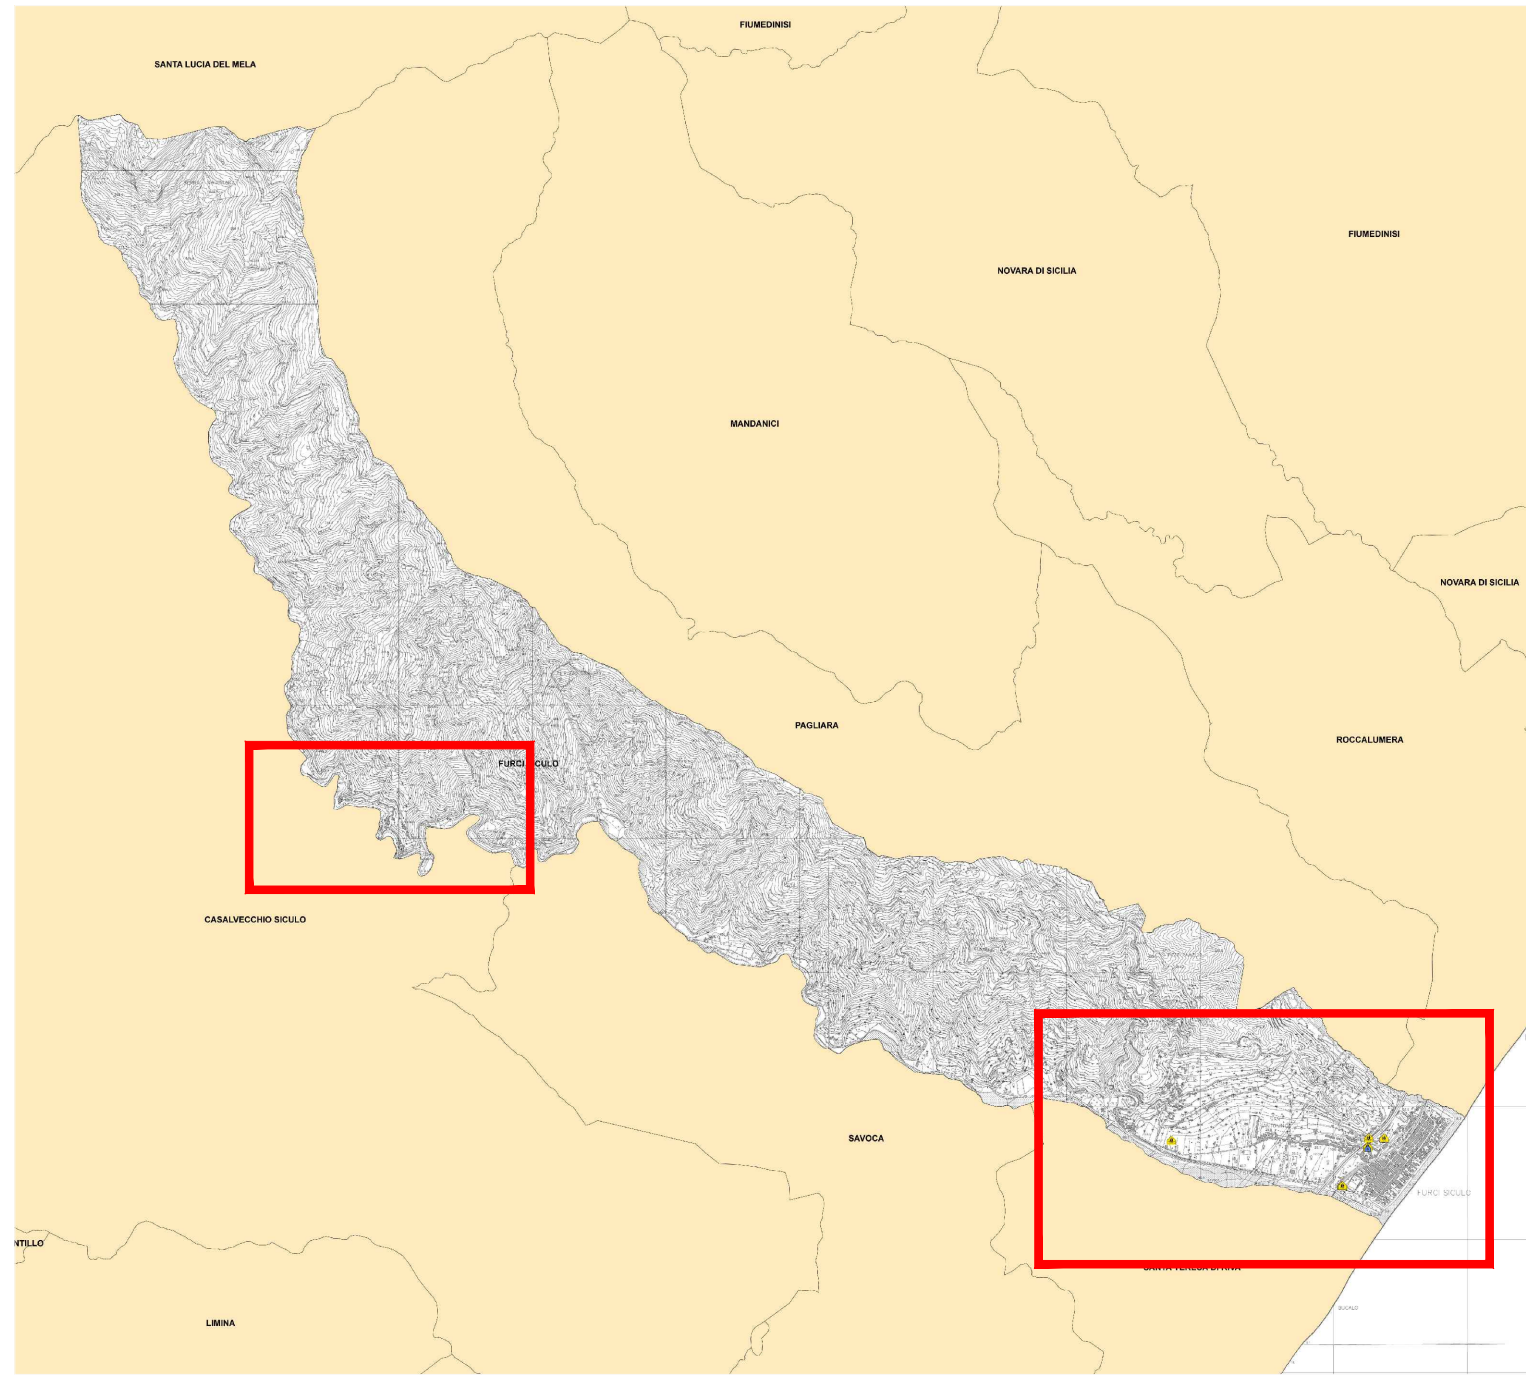

CENTRO URBANO - FRAZIONI GROTT E CALCARE scala 1:5000

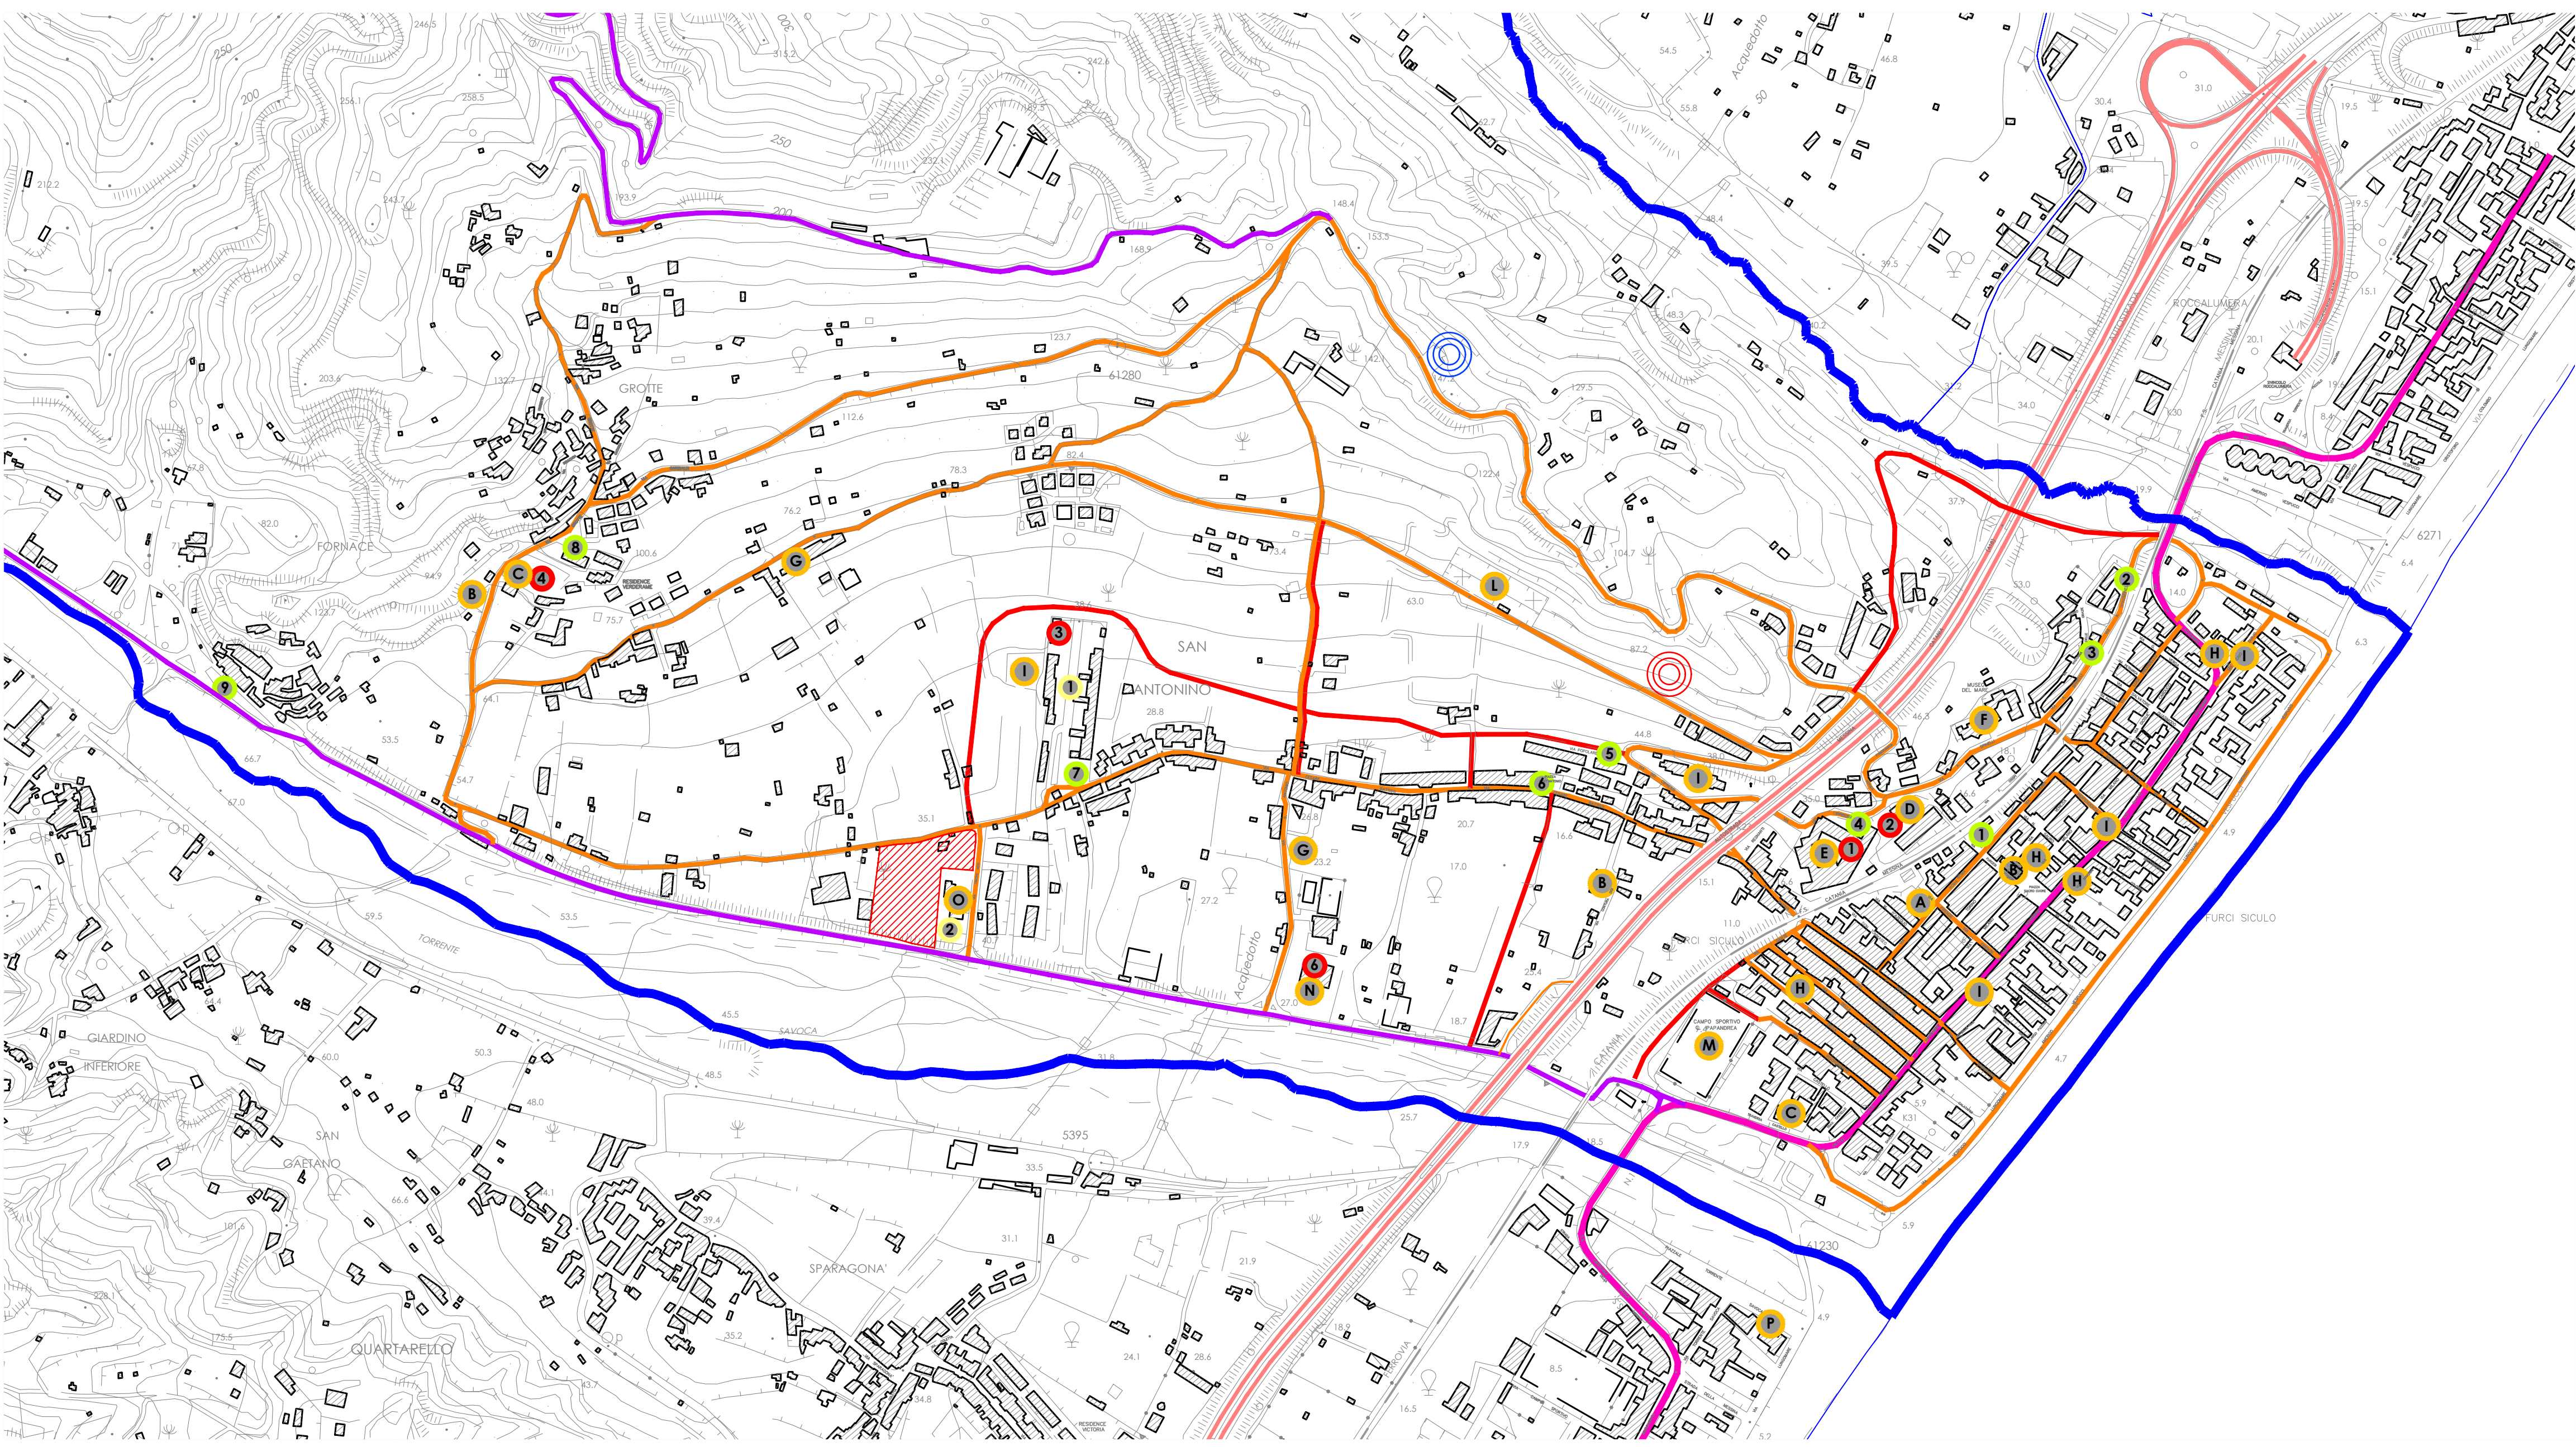

EDIFICI STRATEGICI	
A	Municipio - C.O.C. Centro Operativo Comunale
B	Chiesa
C	Scuola elementare e/o Scuola materna
D	Scuola media
E	Scuola superiore
F	Centro Diumo - Guardia Medica
G	Agriturismo
H	Bed & Breakfast
I	Strutture Sanitarie e Farmacie
L	Cimitero
M	Campo sportivo
N	Palestra
O	Autoparco
P	Comando dei Carabinieri (Comune di S. Teresa di Riva)
Q	Stazione di pompaggio
R	Serbatoio acqua (EAS)
LEGENDA VIABILITA'	
Confini comunali	---
Autostrada A18	---
Strada statale 114	---
Strada comunale principale	---
Strada provinciale	---
Ferrovia	---
Sottopasso ferroviario	---
RETI TECNOLOGICHE	
Linee elettriche Principali	---
Condutture Acquedotto Alcantara e Fiumefreddo	---
Idranti	---
Condutture Acquedotto comunale - Gas Metano - Fibra Ottica - Rete Telefonica - Rete elettrica - Rete fognaria - Illuminazione Pubblica	---
Presente in tutte le strade e non esistono planimetrie di dettaglio	
AREE DI ATTESA	
1	Piazzetta Via Roma
2	Stagno via Spinelli
3	Piazzetta via Spinelli
4	Piazzetta scuole superiori
5	Via Popolare
6	Piazza S. Antonio
7	Spazio ingresso area artigianale
8	Piazzetta fraz. Grotte
9	Piazzetta fraz. Calcare
10	Spazio fraz. Artale (o Ciccattali)
AREE DI ACCOGLIENZA	
1	Scuole superiori
2	Scuole elementari e medie
3	Centro polifunzionale
4	Scuola materna fraz. Grotte
5	Scuola elementare fraz. Artale (o Ciccattali)
6	Palestra Comunale (Via S. Antonio)
AREE DI AMMASSAMENTO	
1	Zona artigianale
2	Autoparco comunale
OPERE DI PROTEZIONE CIVILE DA REALIZZARE	
AREE DA DESTINARE A STRUTTURE DI EMERGENZA	
VIE DI FUGA DA REALIZZARE	
AREE DI PROTEZIONE CIVILE	
AREA IDONEA ALLA REALIZZAZIONE DI UNA ELIPSA - POSSIBILE REALIZZAZIONE DI STRUTTURE DI PROTEZIONE CIVILE DA ADIBIRE A POSTO FISSO VIGILI DEL FUOCO - O ALTRE STRUTTURE DI EMERGENZA	
DENSITA' ABITATIVA	
	ab. mq ab./mq
01	Centro Urbano 2.860 385.336 0,0074
02	Frazione Grotte 296 78.348 0,0037
03	Frazione Calcare 74 14.595 0,0051
04	Frazione Artale (o Ciccattali) 55 40.407 0,0013
LEGENDA RISCHI	
Rischio Idraulico	Rischio Geomorfologico
Rischio Incendio	Rischio Sismico
	Rischio Tsunami
	Canali

PIANO COMUNALE DI PROTEZIONE CIVILE

Regione Siciliana

Comune di FURCI SICULO

Provincia di Messina

Città gemellata con Octeville Sur-Mer (Fr)

Oggetto

PIANO COMUNALE DI PROTEZIONE CIVILE

Il Sindaco

Dott. Matteo Giuseppe FRANCHIA

Il Responsabile dell'Area Tecnica

Ing. Giuseppe LO PO

Il Responsabile Protezione Civile U.T.C.

Geom. Orazio SPADARO

Elaborato

CARTA DELLE RETI VIARIE ESISTENTI E DI PROGETTO

AREE DI EMERGENZA ESISTENTI E DI PROGETTO

Data: Agosto 2025

Prof.

Archivio

Note

Tavola

7

Scala

1:5.000

Il Tecnico Redattore

Geom. Francesco SORBETTI